

Progetto di allestimento con fornitura in opera di arredi e attrezzature per le aule didattiche e l'aula magna presso il nuovo edificio destinato a didattica e ricerca presso il Campus Riello. (D.M. 1274/2021, art. 1, comma 1, lettera a))

RESPONSABILE DEL PROCEDIMENTO: Arch. Marina Fracasso

PROGETTISTA:
Arch. Marina Fracasso

DIRETTORE DELL'ESECUZIONE:
Geom. Emanuele Derosas

COLLABORATORE ALLA PROGETTAZIONE:
Geom. Emanuele Derosas


DATA
Rev. 29 aprile 2025

SCALA:

RIFERIMENTO:
Piante Piano Primo e Secondo


Documento **Tav.2**

PIANO PRIMO

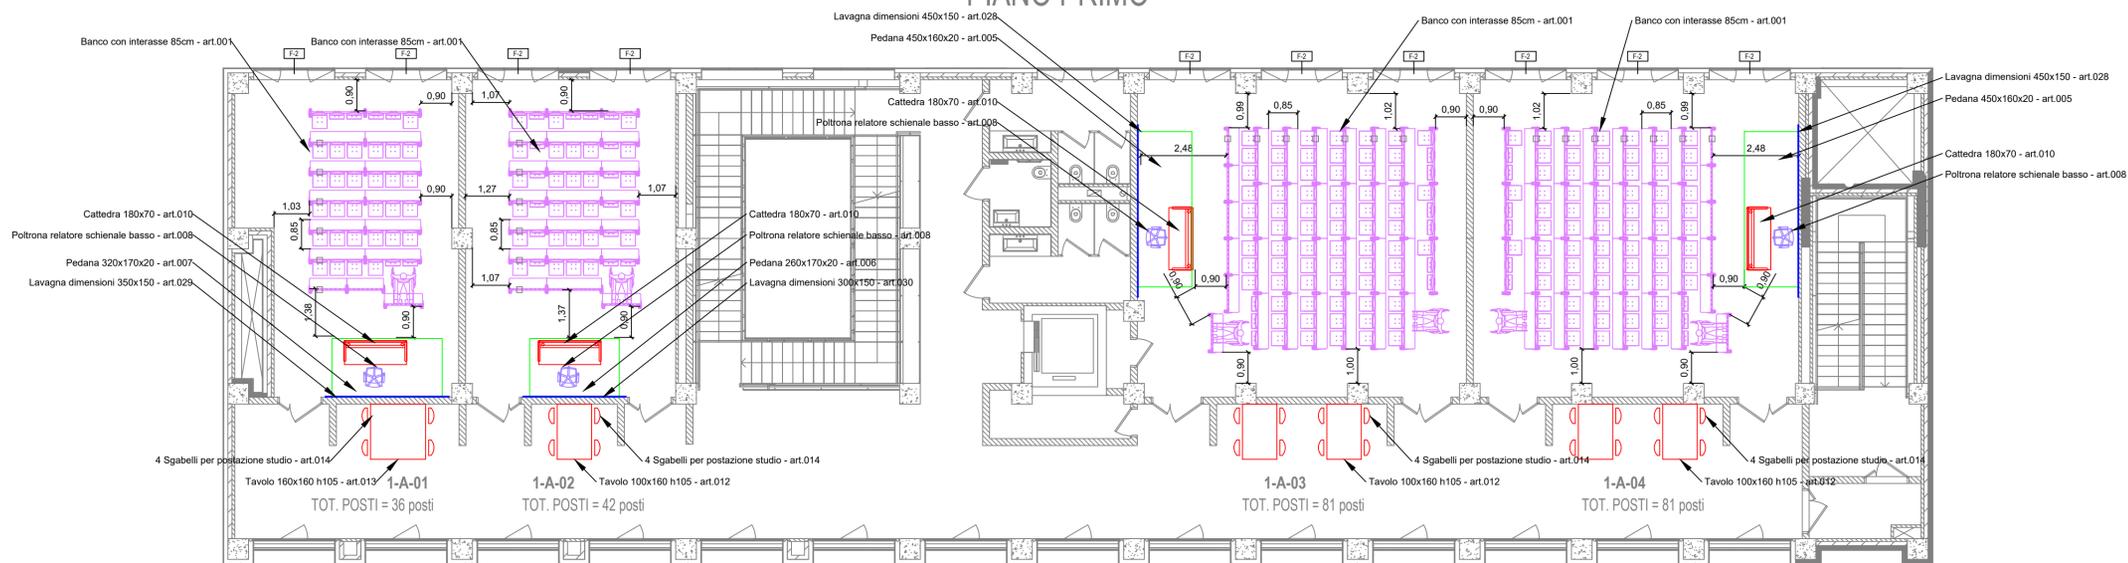


TOTALE POSTI = 240 posti

PIANO SECONDO

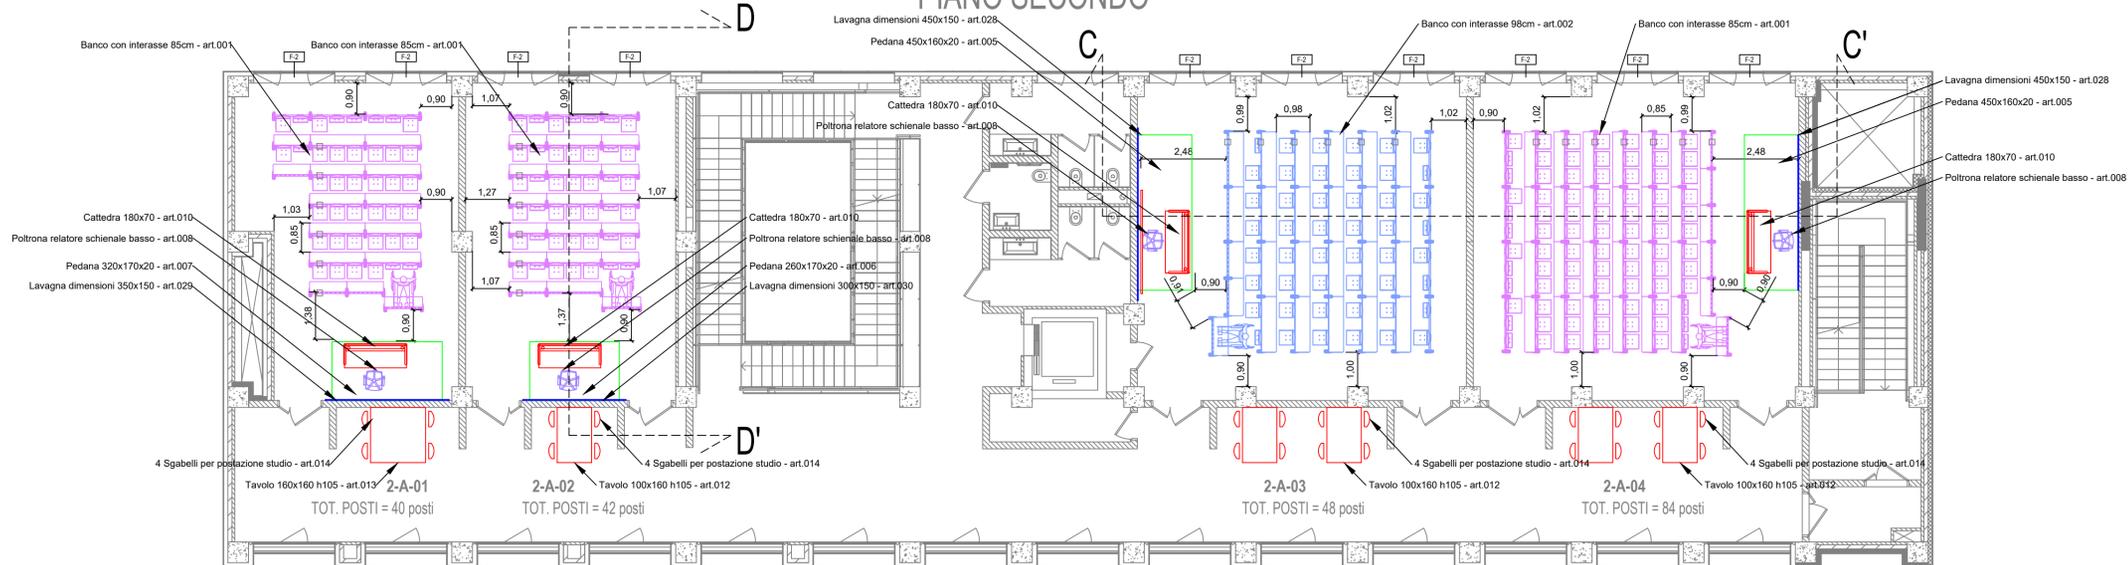

TOTALE POSTI = 214 posti

Sezione D-D'

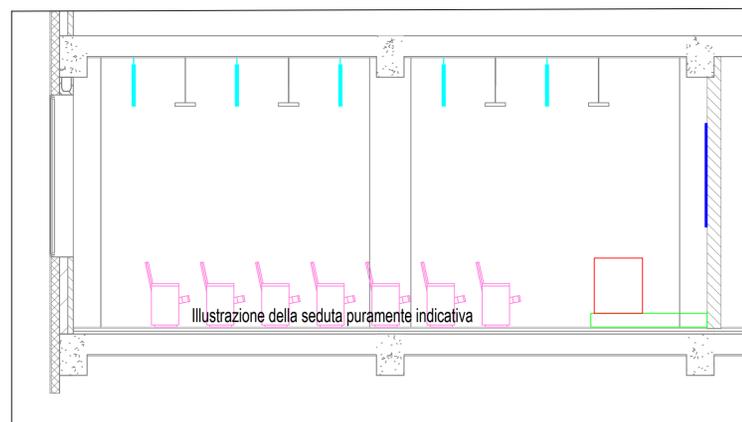

Sezione C-C'

