

Progetto di allestimento con fornitura in opera di arredi e attrezzature per le aule didattiche e l'aula magna presso il nuovo edificio destinato a didattica e ricerca presso il Campus Riello. (D.M. 1274/2021, art. 1, comma 1, lettera a))

RESPONSABILE DEL PROCEDIMENTO: Arch. Marina Fracasso

PROGETTISTA:
Arch. Marina Fracasso

DIRETTORE DELL'ESECUZIONE:
Geom. Emanuele Derosas

COLLABORATORE ALLA PROGETTAZIONE:
Geom. Emanuele Derosas

DATA
Rev. 24 mar 2025


SCALA:

RIFERIMENTO:
Soffitti Piano Terra, Primo e Secondo


Documento

Tav.3


pannellatura tipo

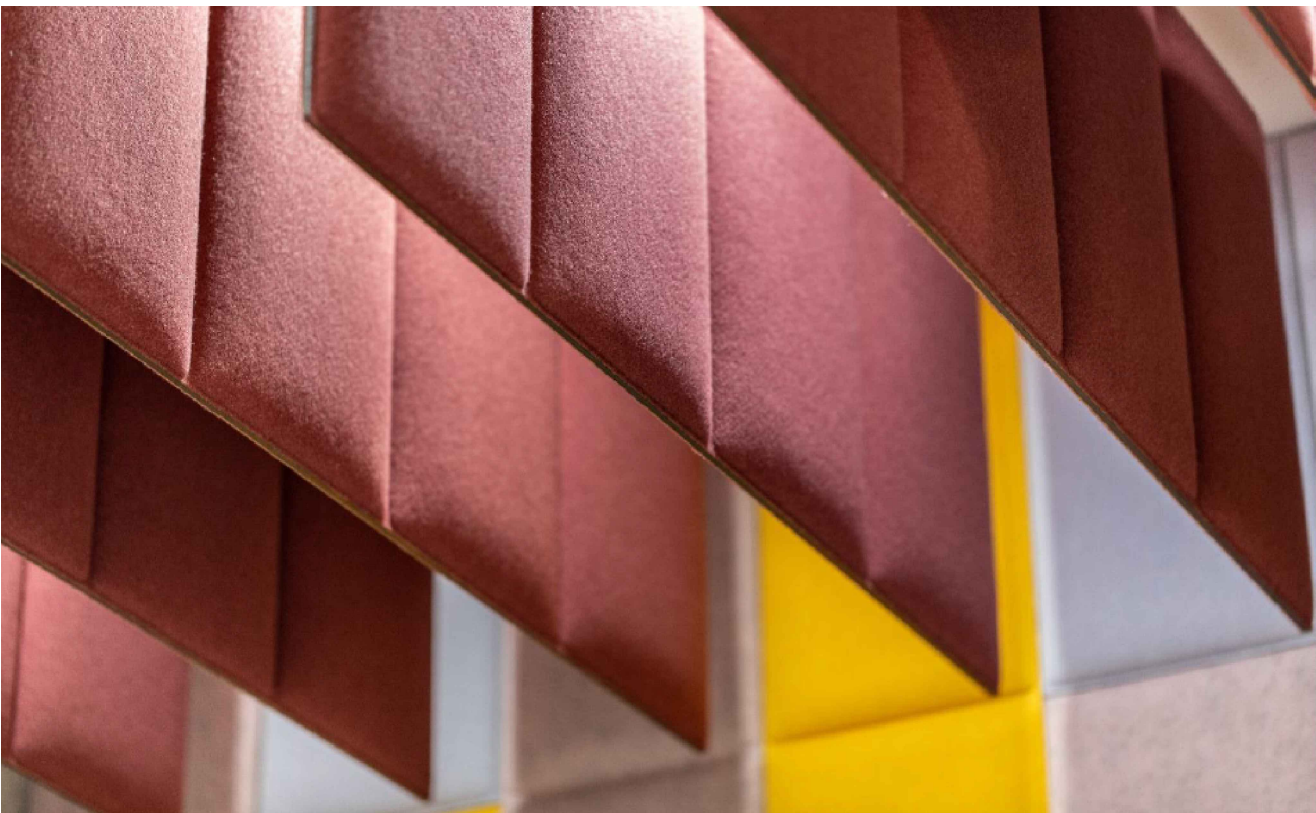


Sezione D-D'

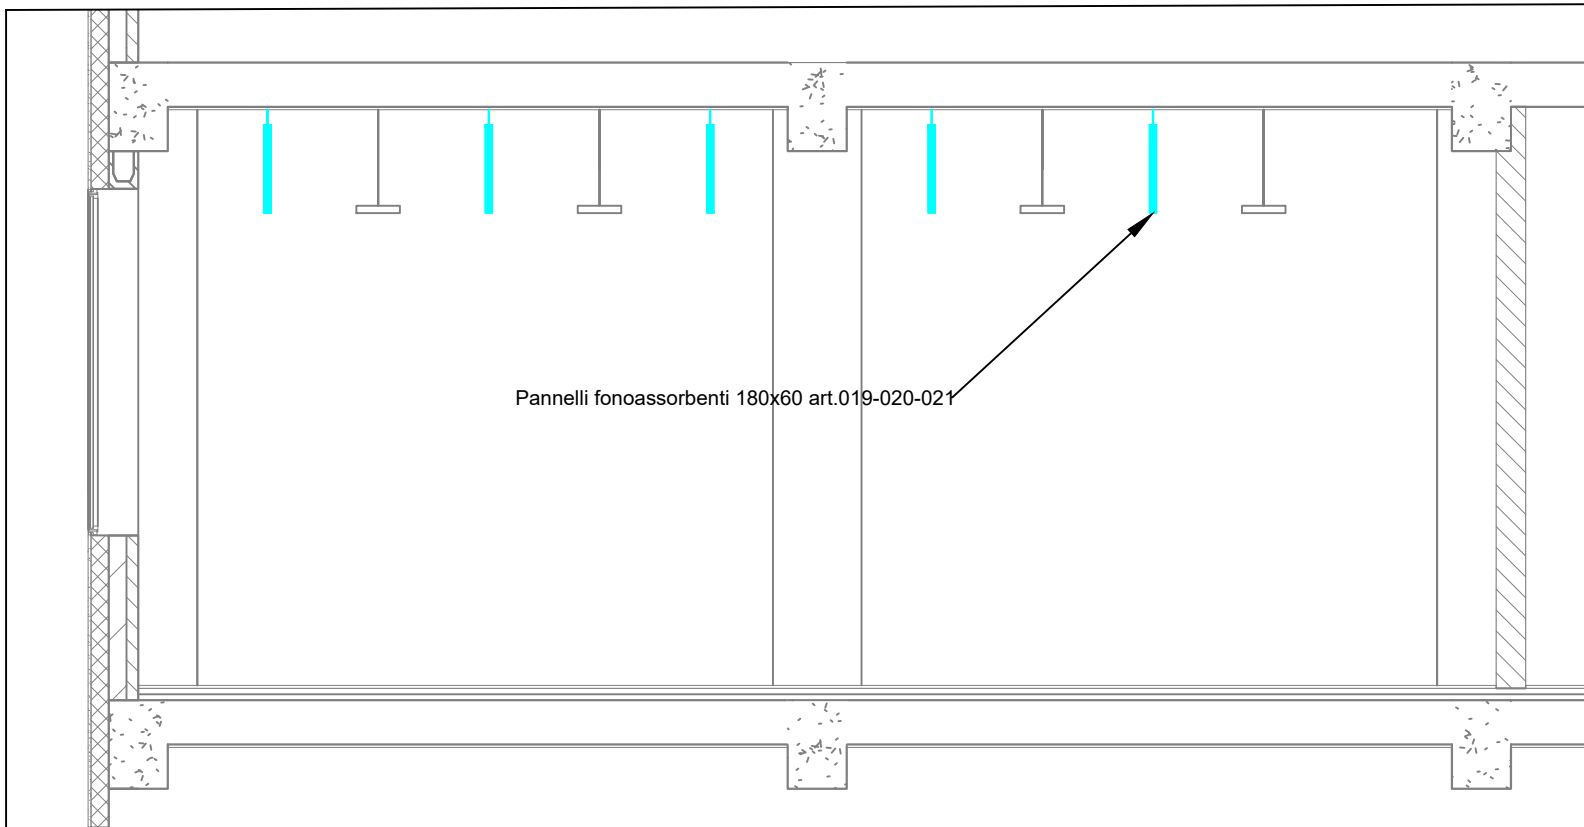

PIANO TERRA

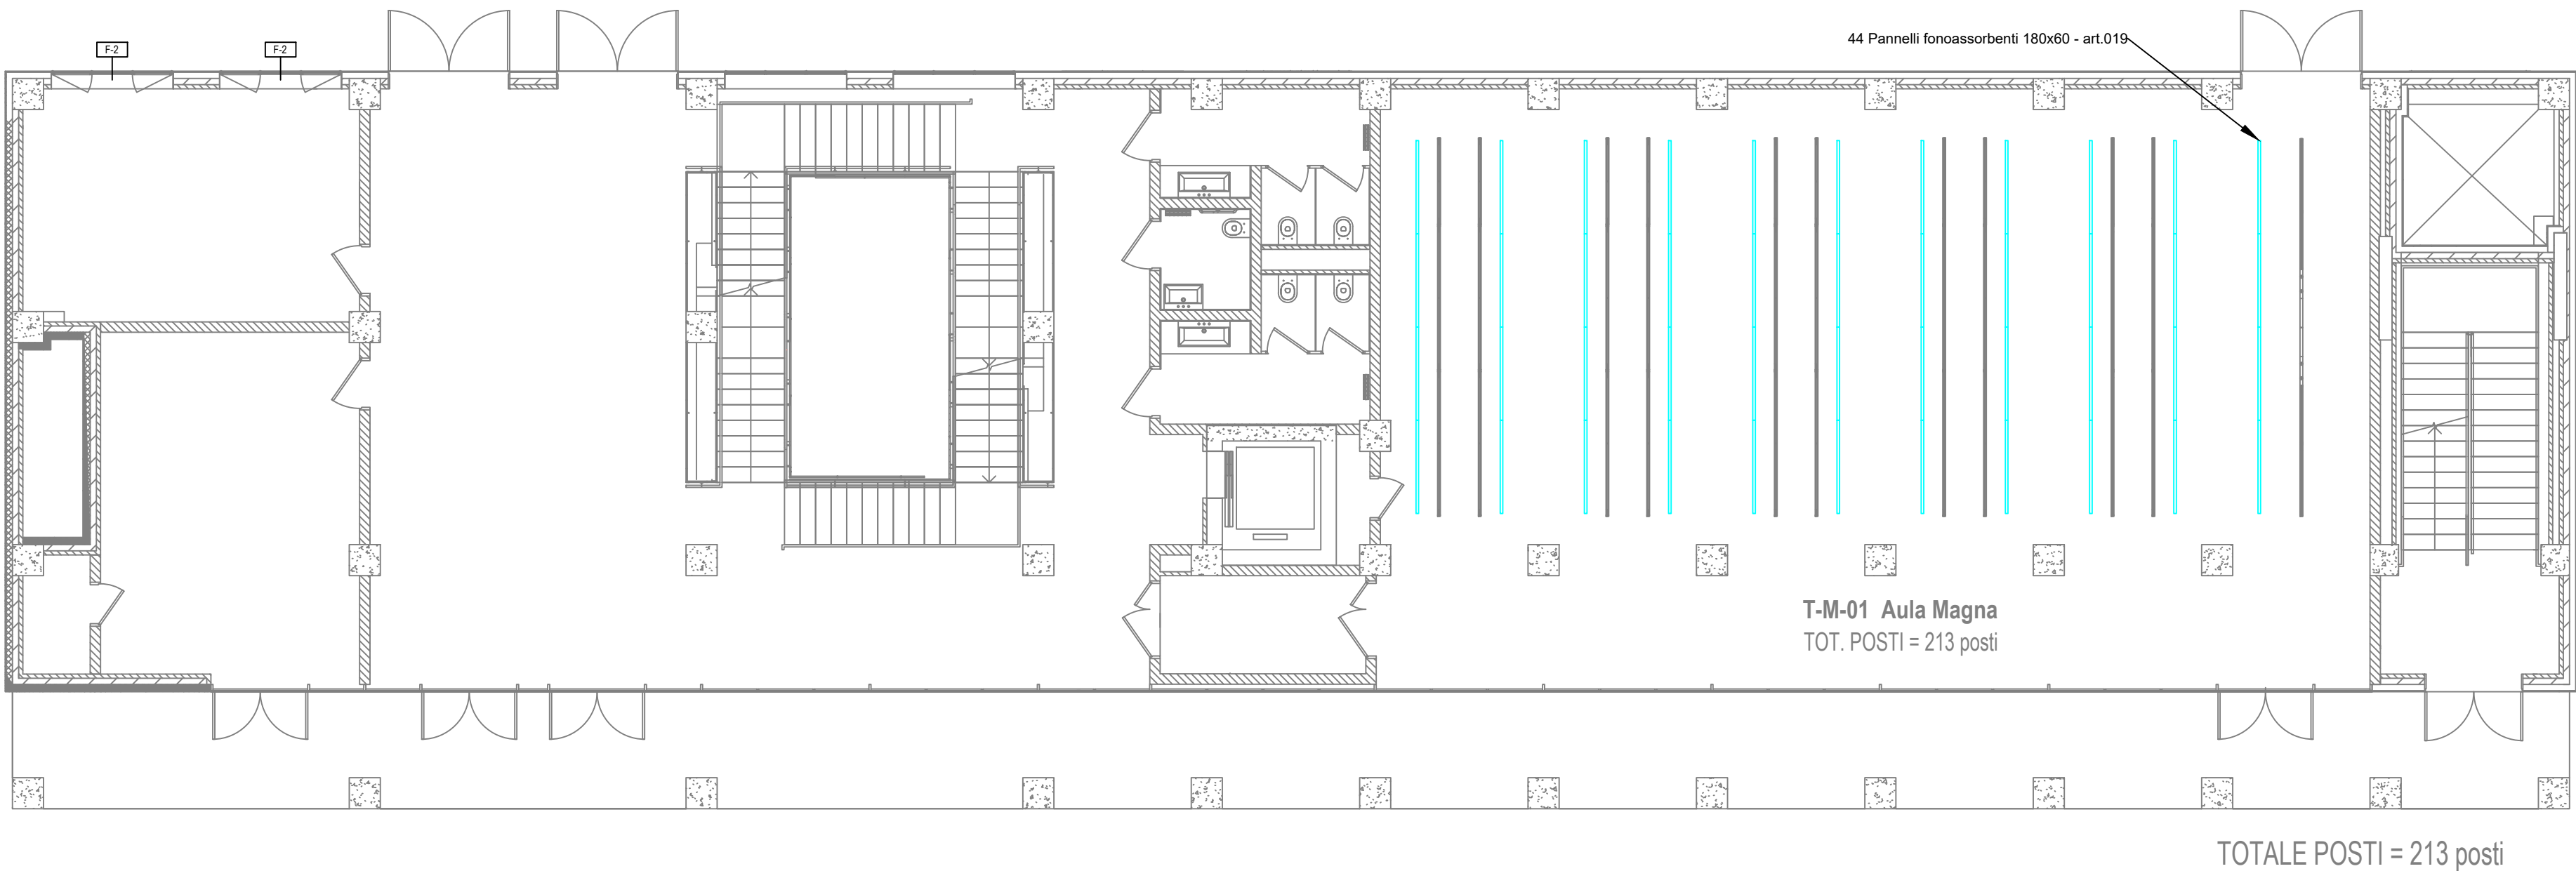

PIANO PRIMO

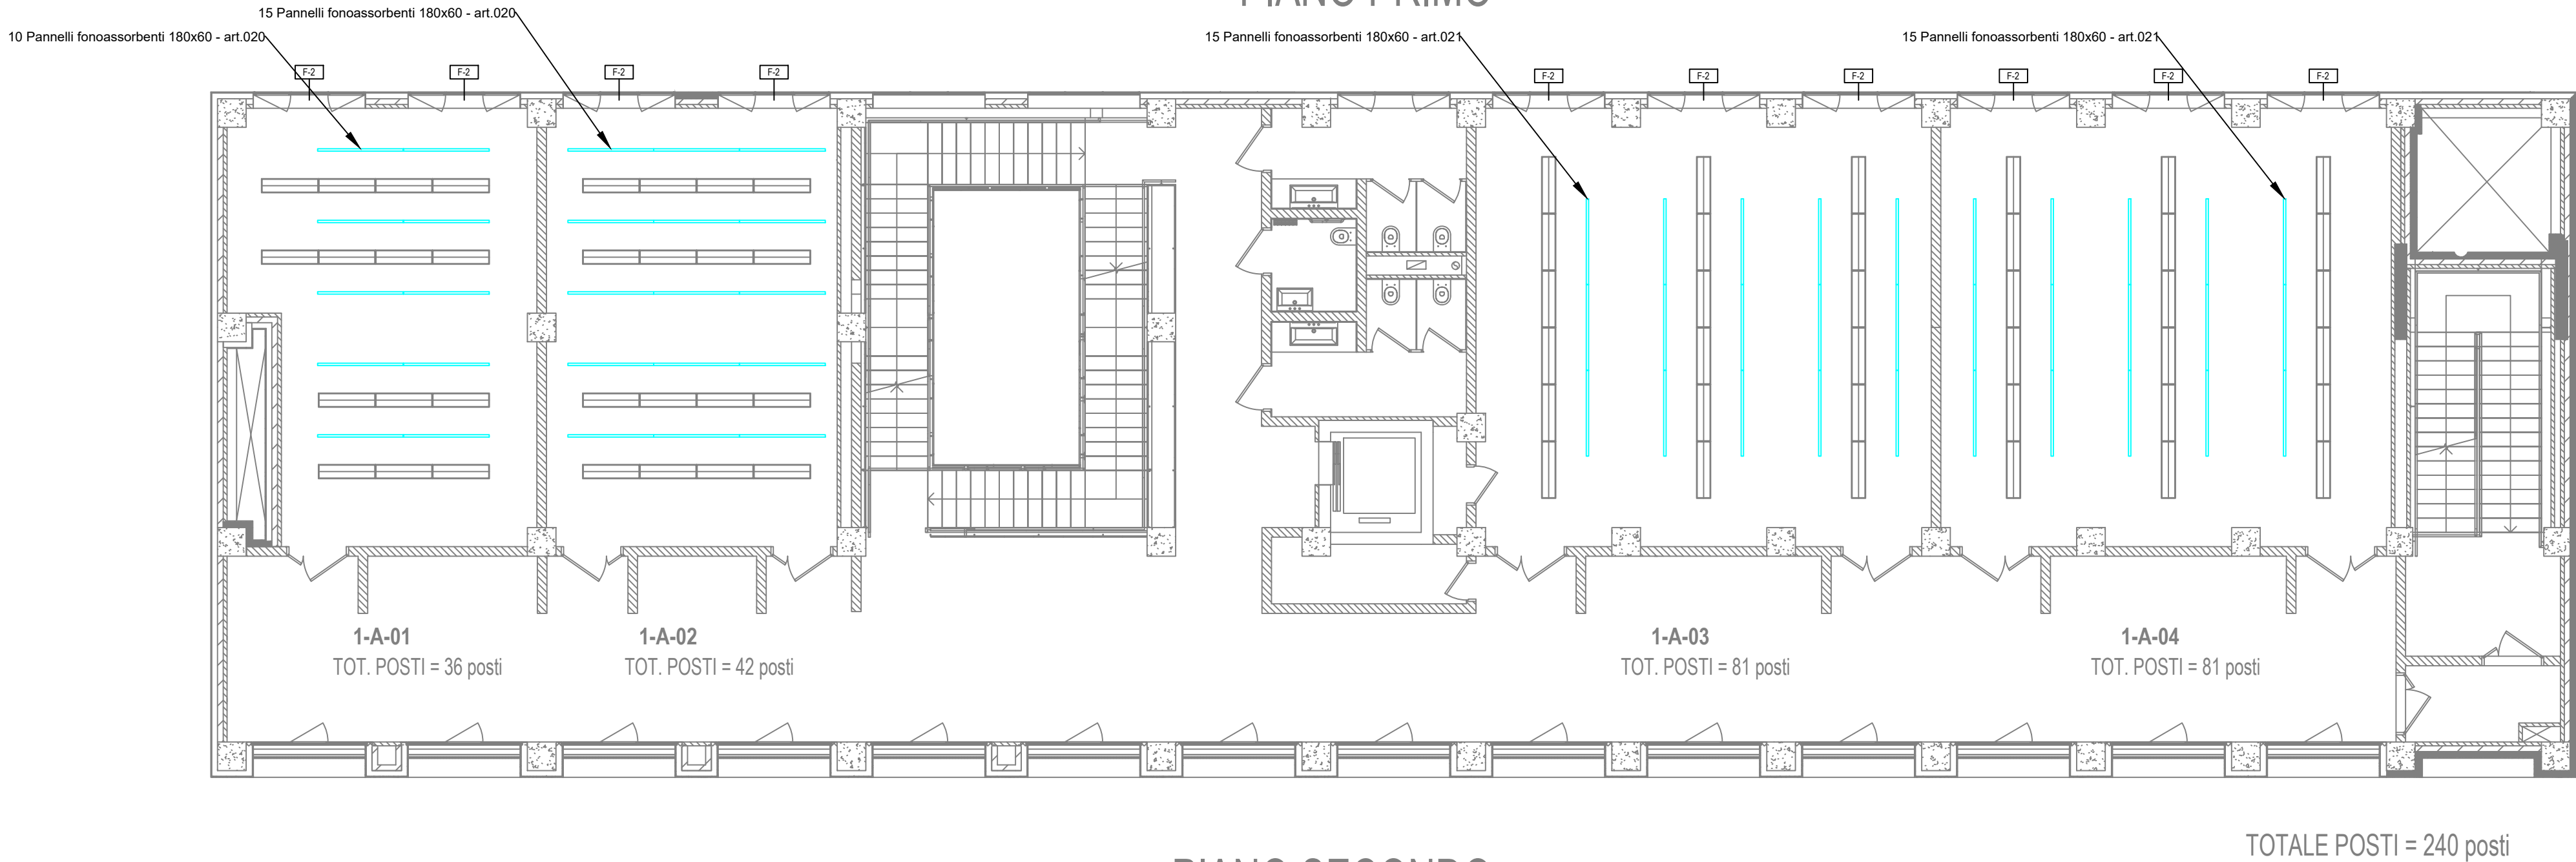

PIANO SECONDO

